


引違い窓・FIX窓・開き窓 基本寸法／納まり参考図

引違い窓 窓


縮尺:1/6

縦断面図

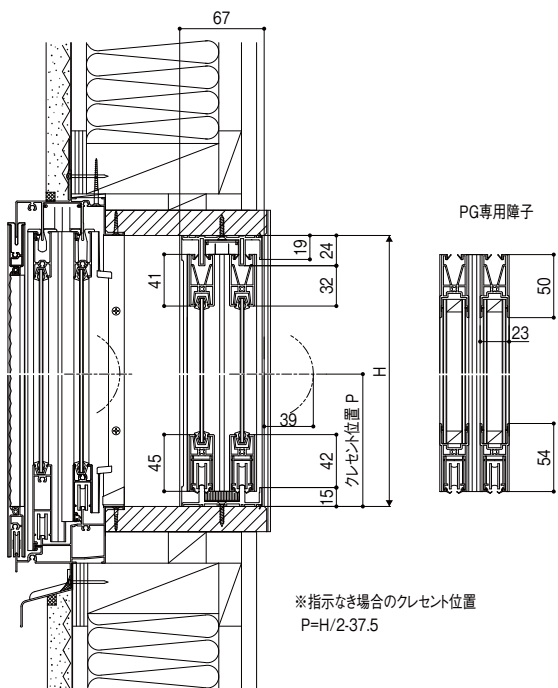

F198G16001A


横断面図

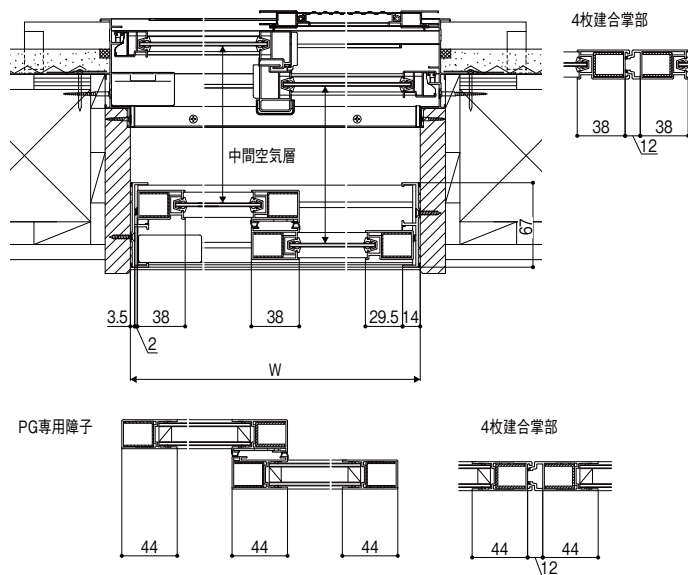

F198G16002A


引違い窓 テラス

縦断面図

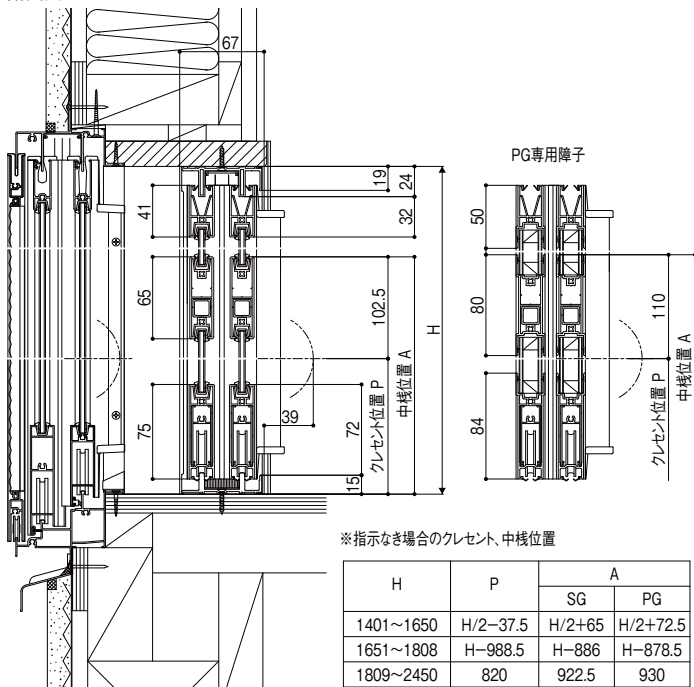


F198G16003A

横断面図

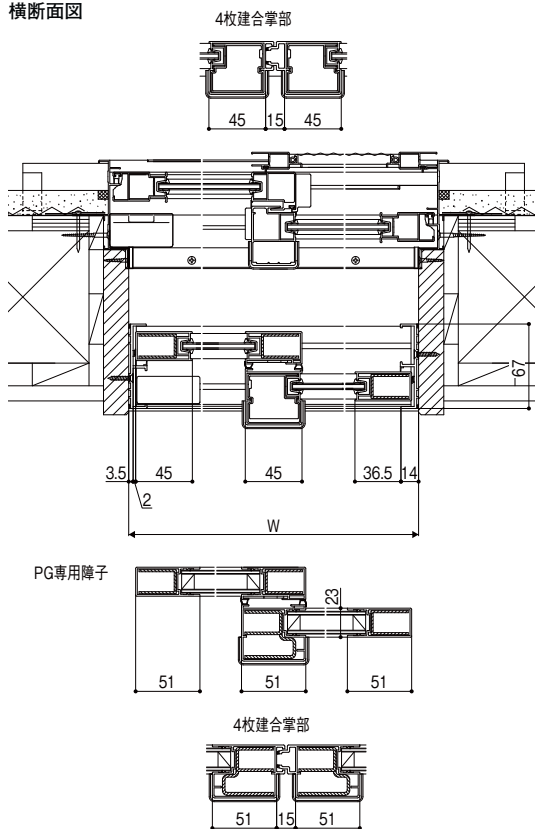

F198G16004A

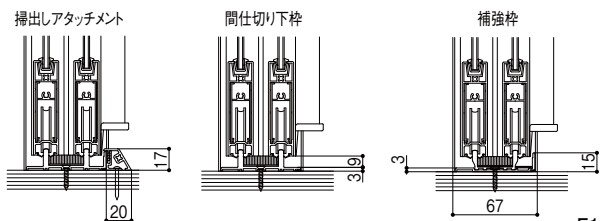


引違い窓・FIX窓(非木造) 基本寸法／納まり参考図

引違い窓 窓


縮尺:1/6

縦断面図

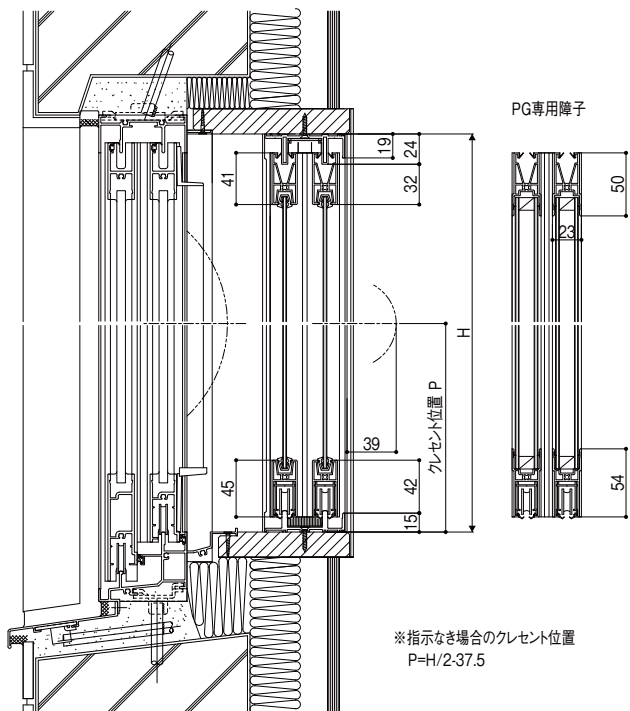


BF198005A

横断面図

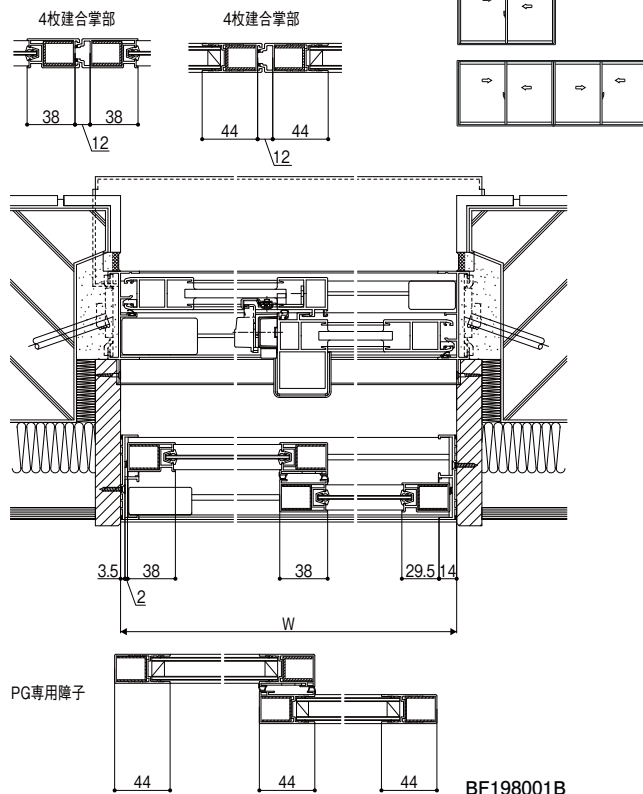


引違い窓 テラス

縦断面図

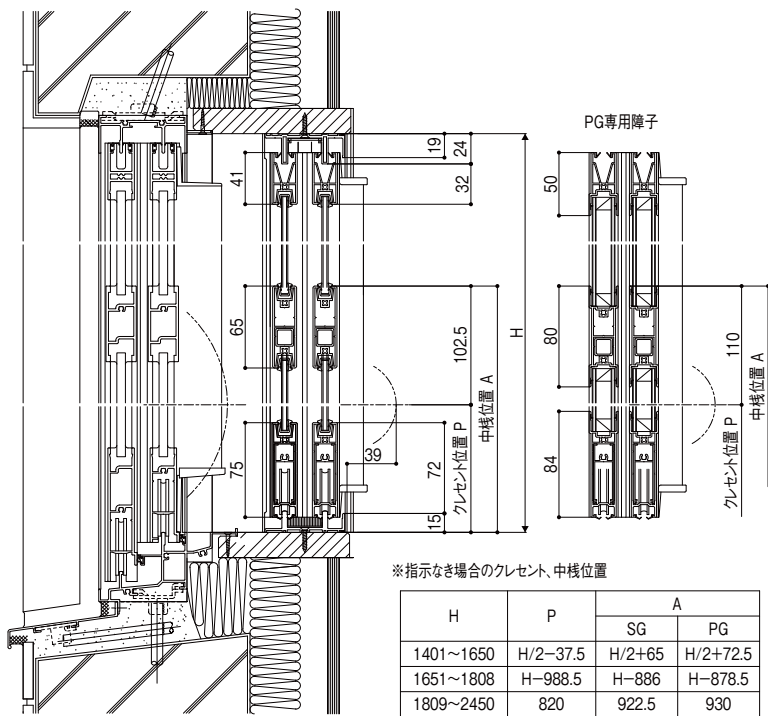

BF198006B

横断面図

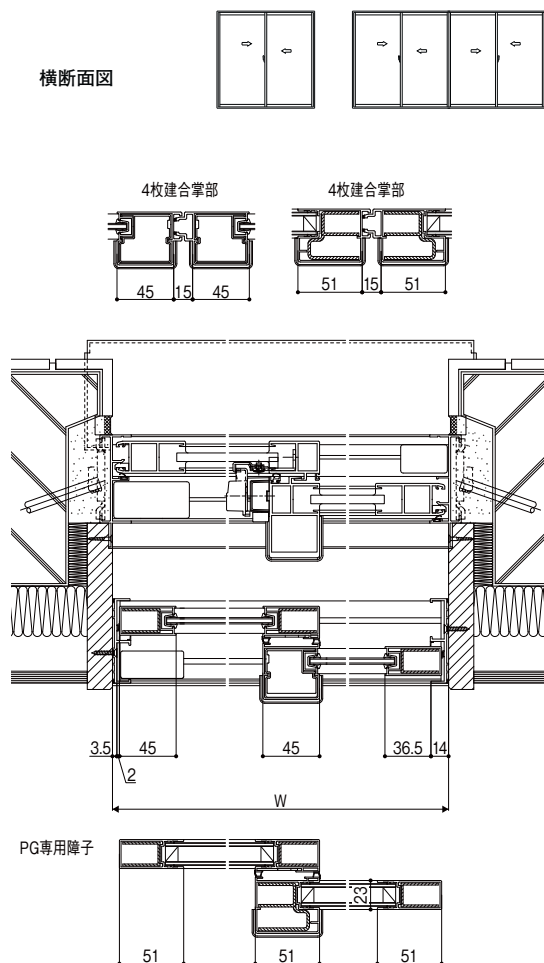

掃出しアタッチメント

間仕切り下枠

補強枠

