


- 製品情報
- ※ 扉色 : ホワイト
 - ※ カウンター色 : ホワイト
 - ※ 洗面ボウル 人工大理石製
 - ※ 使用水圧: 0.05(流動時)~0.75MPa
 - ※ 化粧鏡: 本体カラーはホワイト
 - ※ LEDランプ(4.4W×1個)
 - ※ コンセント1個付き(許容電力: 1200Wまで)電源コード長さ: 1.0m
 - ※ 収納トレイ4個付き
 - ※ バックパネル付き(樹脂製)

器具明細			
No	品番	品名	数
1	LDPB075BAGEN2A	化粧台(2枚扉タイプ)	1
2	LMPB075B1GDG1G	一面鏡(H1800 LED 口無)	1

- 工事情報
- ※ 木ねじ位置に固定用木棧(巾90×厚み30)または、全面に厚み12mm以上のJAS規格品の合板を入れてください。
 - ※ 洗面化粧台を取り付ける床面・壁面は、クロス貼りなどの仕上げを施してください。
 - ※ 洗面ボウル周りの壁は、湿気や被水の影響に配慮した壁仕上げ(下地材、表面材)としてください。
 - ※ 三方壁に設置する場合は、商品間口に対して片側5mm以上のクリアランスを確保してください。
 - ※ 給水給湯接続はR1/2
 - ※ 本見積に止水栓は含まれません。別途手配ください。
 - ※ 排水管はVU40・VU50またはVP40・VP50をご使用ください。
 - ※ 化粧鏡の電源接続が直結配線の場合は、電源ケーブルを壁面より300mm以上取出してください(別途手配工事)

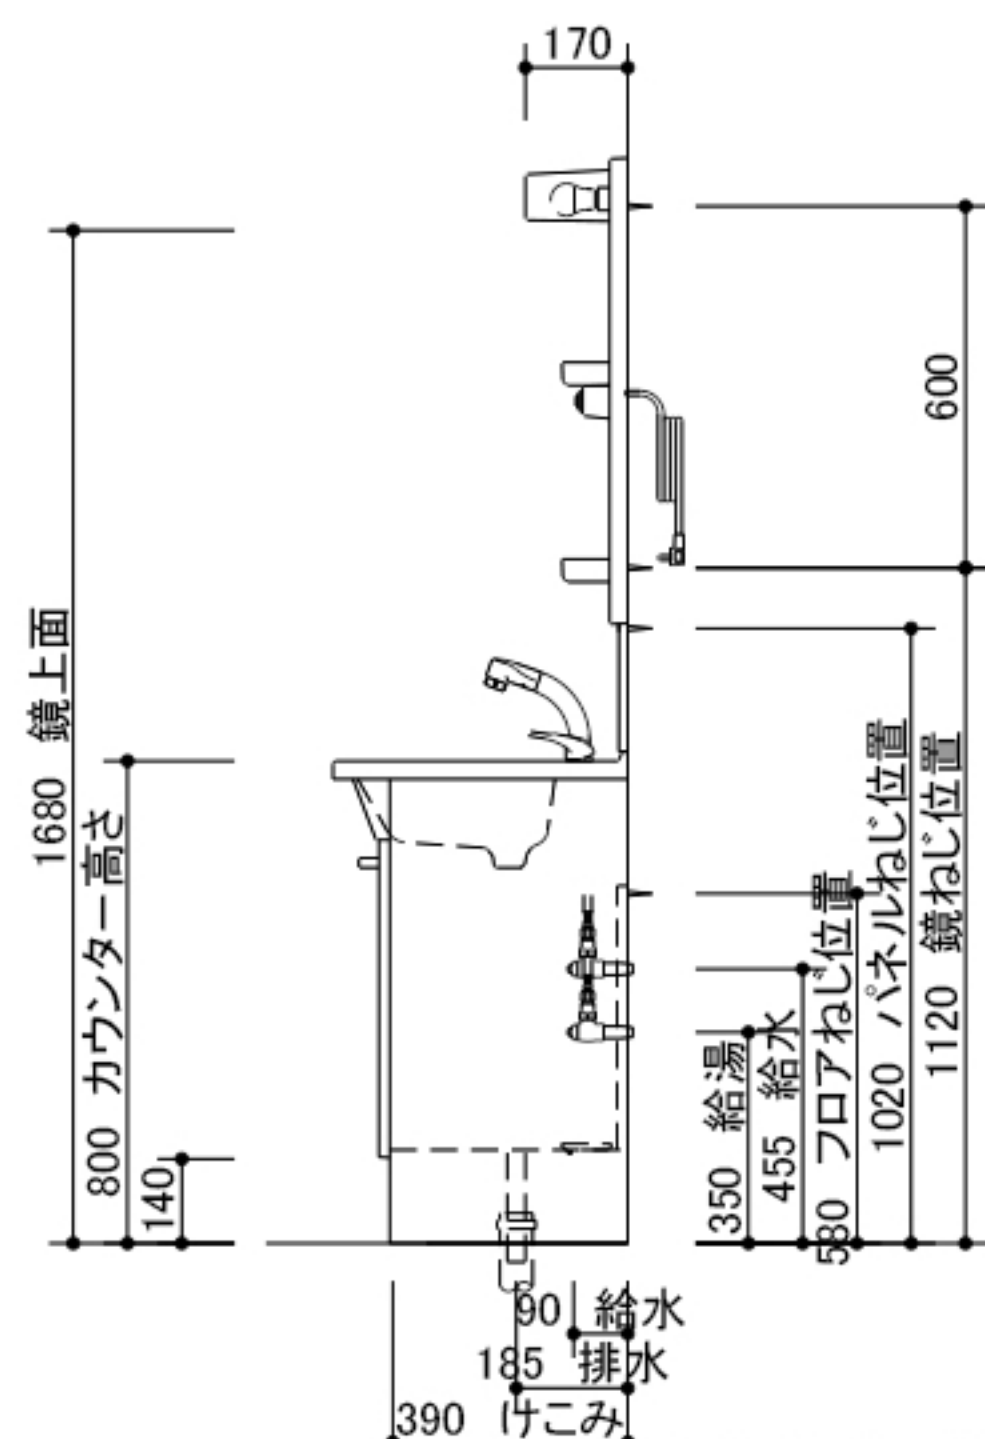

※商品(図面)は、諸般の事情により、予告なく改良、仕様変更などを行う場合があります。

TOTO		単位	名称
		mm	Vシリーズ
担当者	日付	尺度	品番
	21-02-19	1:30	
現場名			現場番号: J2391682 見積番号: SG01005 (LS01005)